
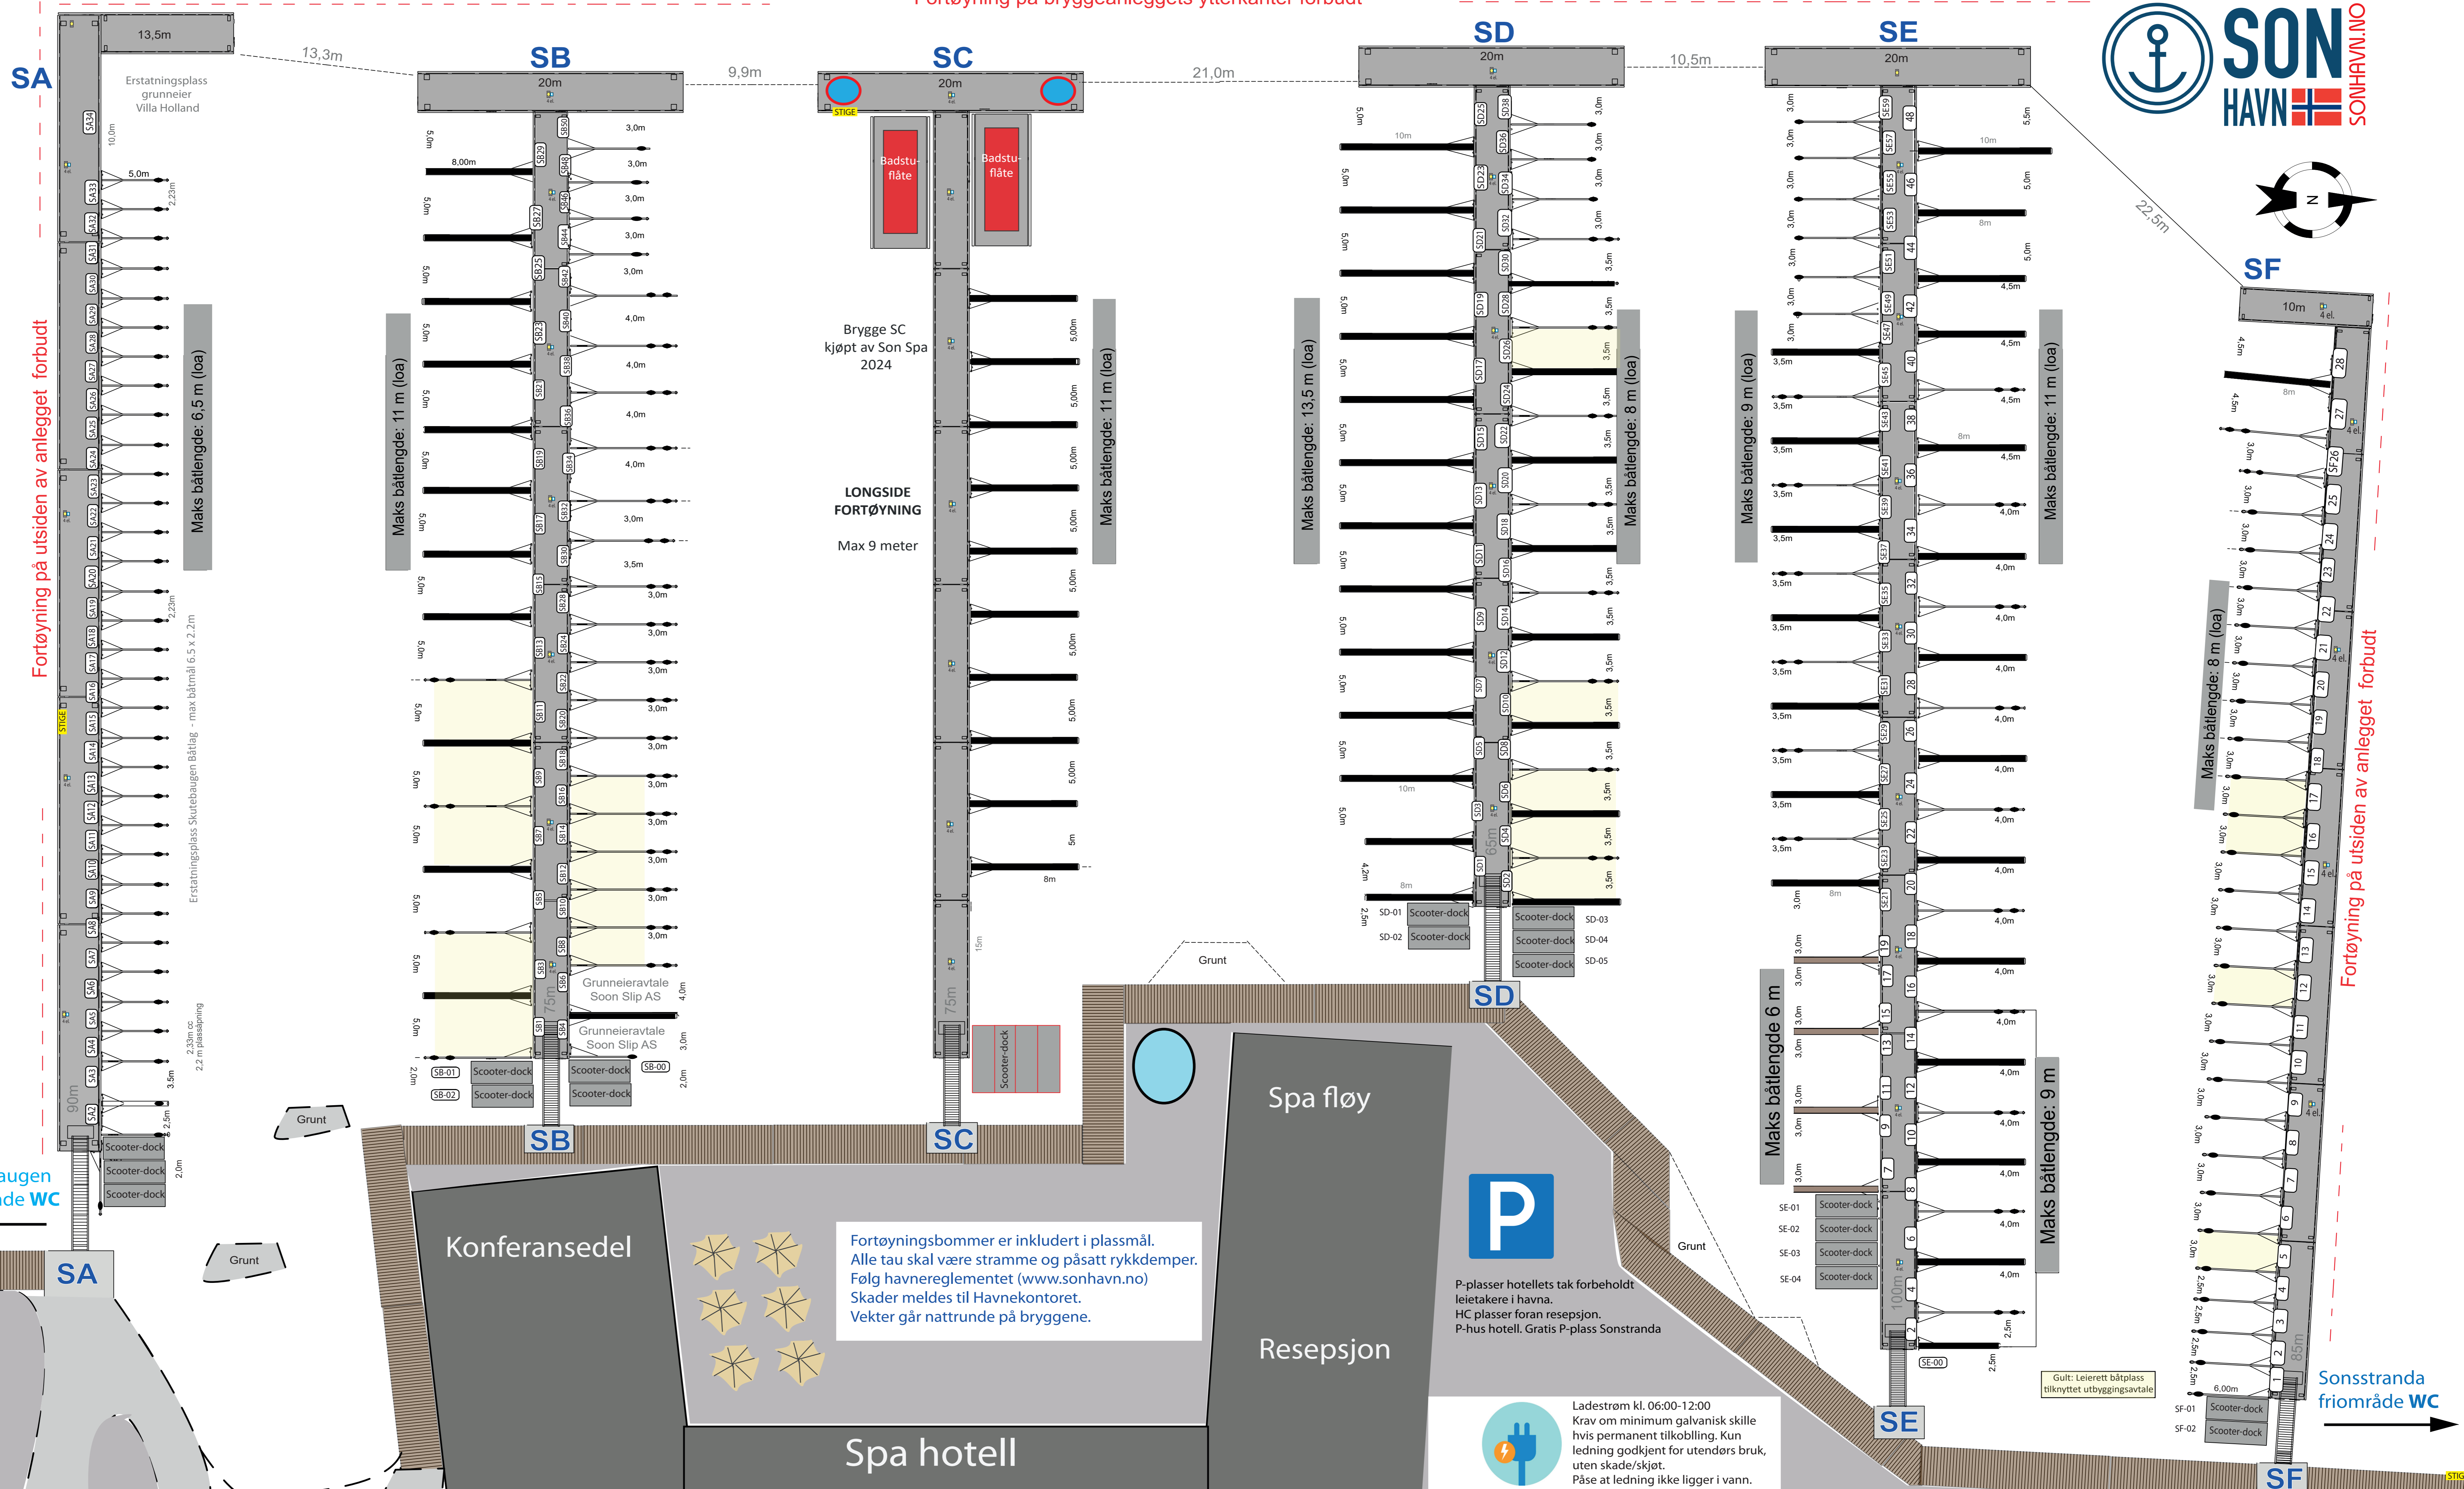


Fortøyning på bryggeanleggets ytterkanter forbudt

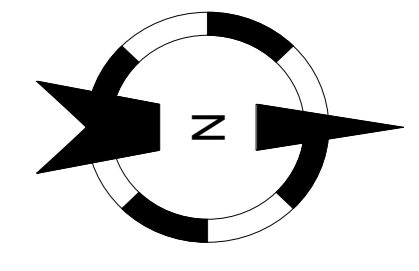

Fortøyning på utsiden av anlegget forbudt

Fortøyning på utsiden av anlegget forbudt

Fortøyningsbommer er inkludert i plassmål. Alle tau skal være stramme og påsatt rykkdemper. Følg havnereglementet (www.sonhavn.no) Skader meldes til Havnekontoret. Vekter går nattrunde på bryggene.

Ladestrom kl. 06:00-12:00 Krav om minimum galvanisk skille hvis permanent tilkobling. Kun ledning godkjent for utendørs bruk, uten skade/skjøt. Påse at ledning ikke ligger i vann.

P-plasser hotellets tak forbeholdt leietakere i havna. HC plasser foran resepsjon. P-hus hotell. Gratis P-plass Sonstranda